
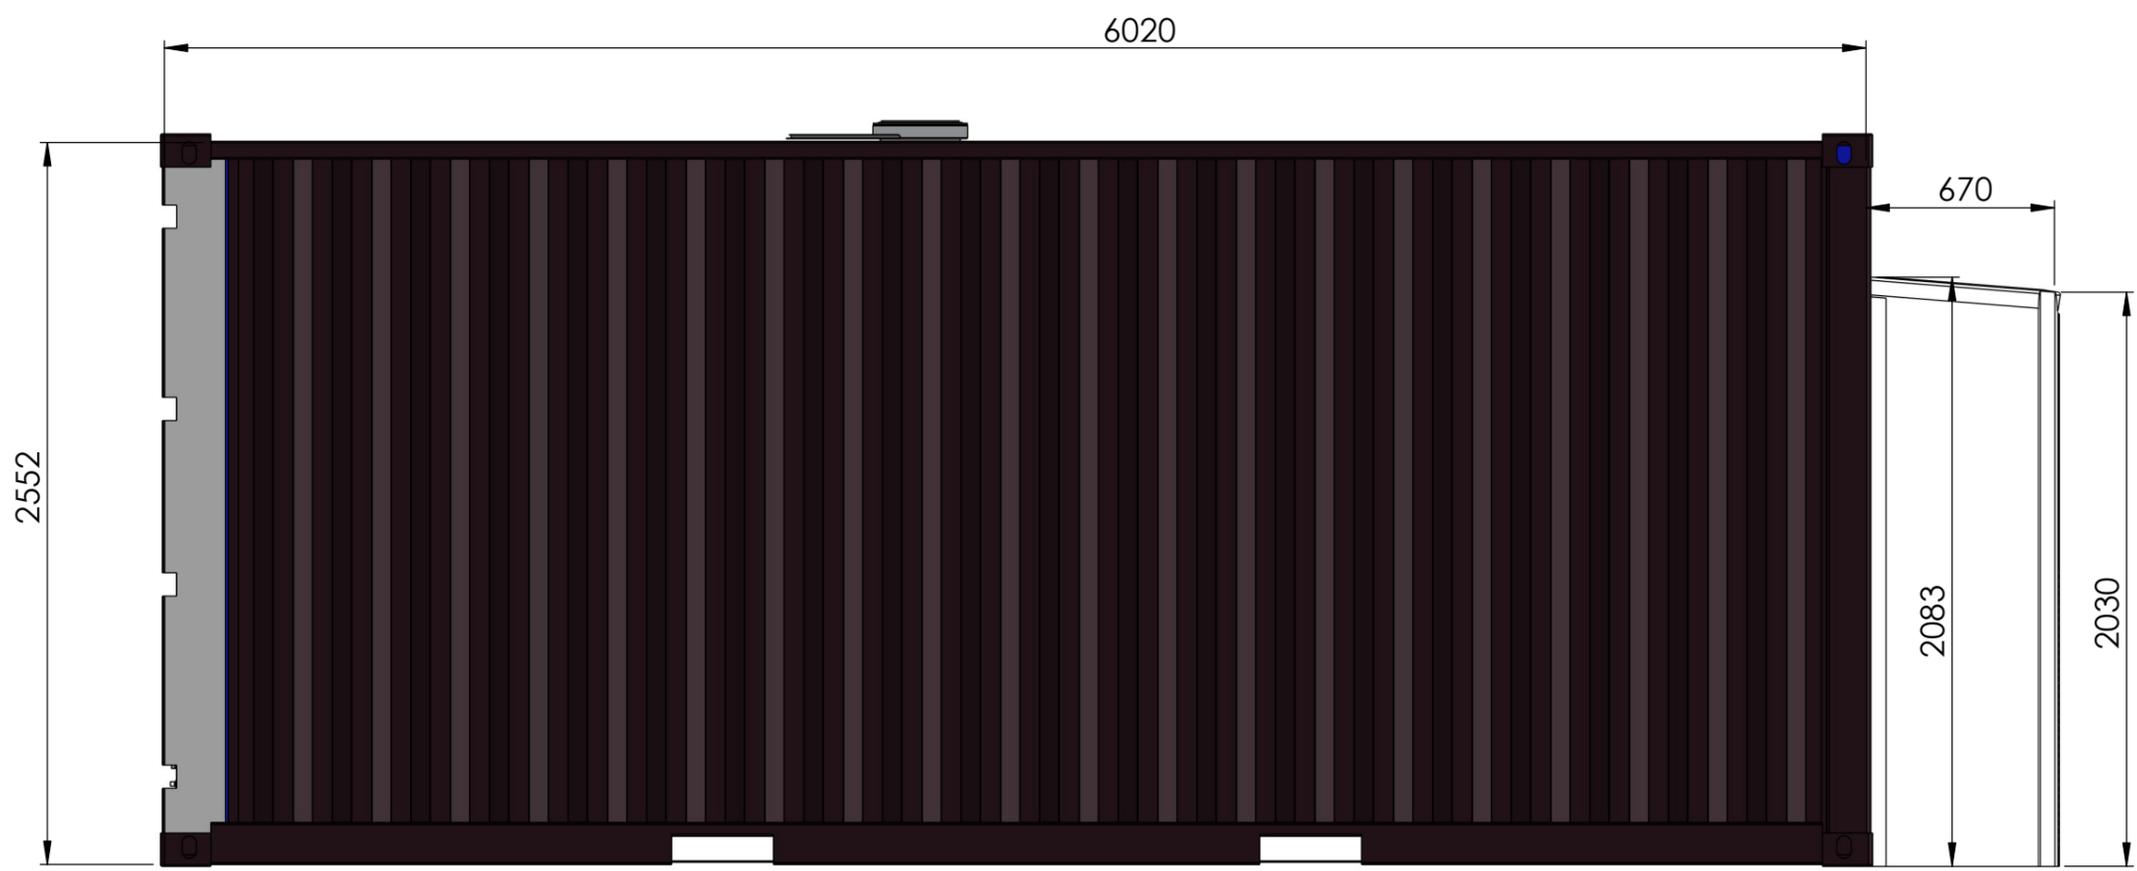


Coffre à gaz

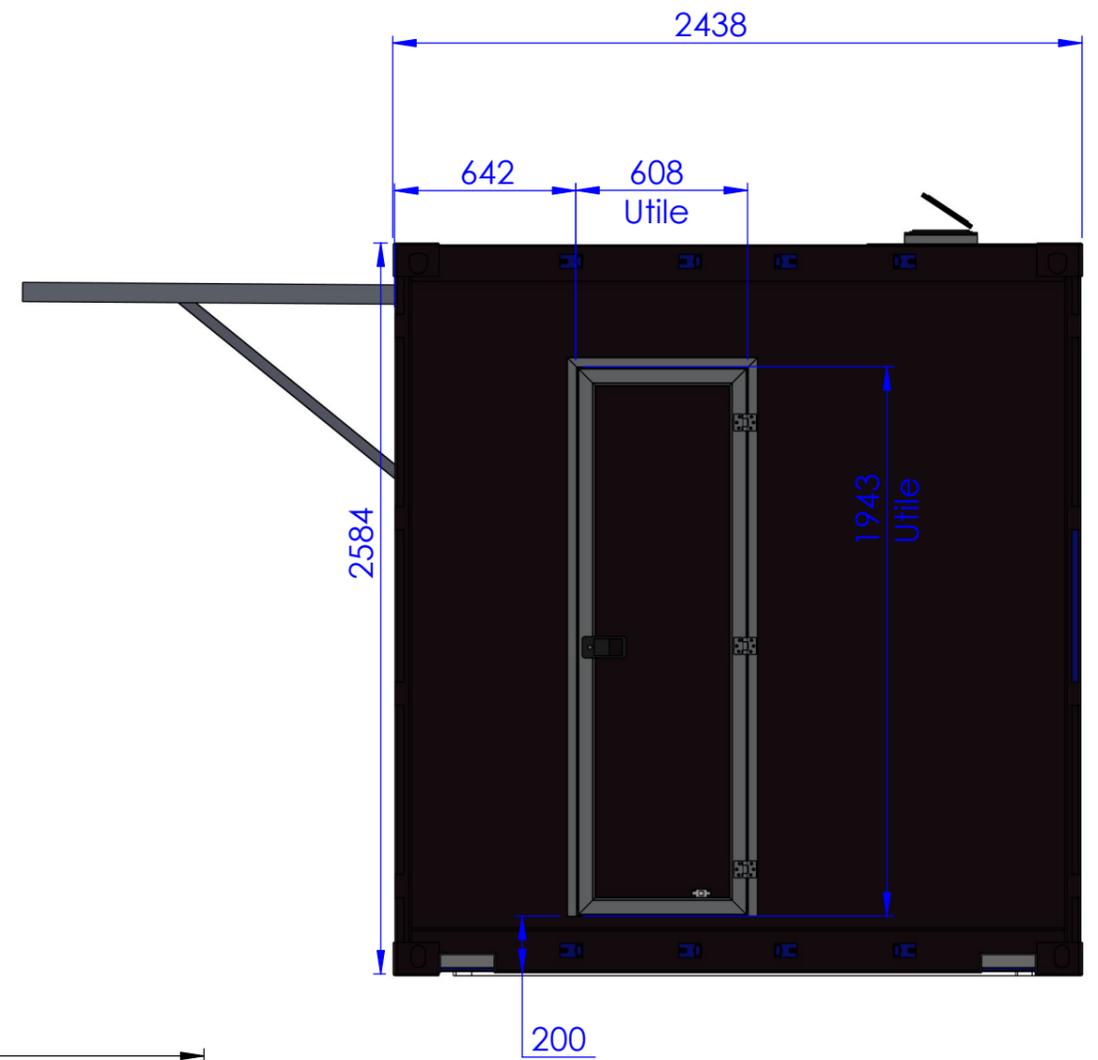


- Nota:**
- 1) Les plans sont cotés avec une tolérance de construction $\pm 10\text{mm}$
 - 2) Ce plan est la représentation graphique des documents contractuels (bon de commande et descriptif).
 - 3) BCC s'autorise à ajouter des modifications en cours de production.
 - 4) Toutes modifications de ce plan fait l'objet d'un avenant au bon de commande et génère des plus et moins values.
 - 5) Le plan et l'avenant éventuel sont à renvoyer signés à REA-LYS sous 8 jours.
 - 6) Pour la mise en production, le plan doit être signé sans annotation manuscrite.
 - 7) S'il y a des annotations manuscrites, celles-ci doivent être validées par le bureau d'études.
 - 8) Après validation du bureau d'études un nouveau plan sera envoyé pour signature.

REA-LYS		CLIENT		REPRESENTANT	
NOM: SIMON		NOM:		NOM:	
DATE: 12/10/2022		DATE:		DATE:	
SIGNATURE: AS		SIGNATURE:		SIGNATURE:	
0	12/10/2022	AS	Création de plan		
IND	DATE	NOM	OBJET		
AFFAIRE: Planechi					
		Dessiné par : AS		DESIGNATION: PLAN D'ENSEMBLE	
		Plan N°		Date de création : jeudi 28 avril 2022 15:45:48	
REA-LYS Tél: 03 20 17 65 00 Fax: 03 20 48 99 88		Z.A.E des 3 Tilleuls 59850 NIEPPE		Feuille 1 sur 3	Echelle 1:25 Format A3

Tableau électrique
26 modules
2 prises 230v

2 prises 230v

Clapet en inox avec avaloir
au-dessus de la plaque à snacker

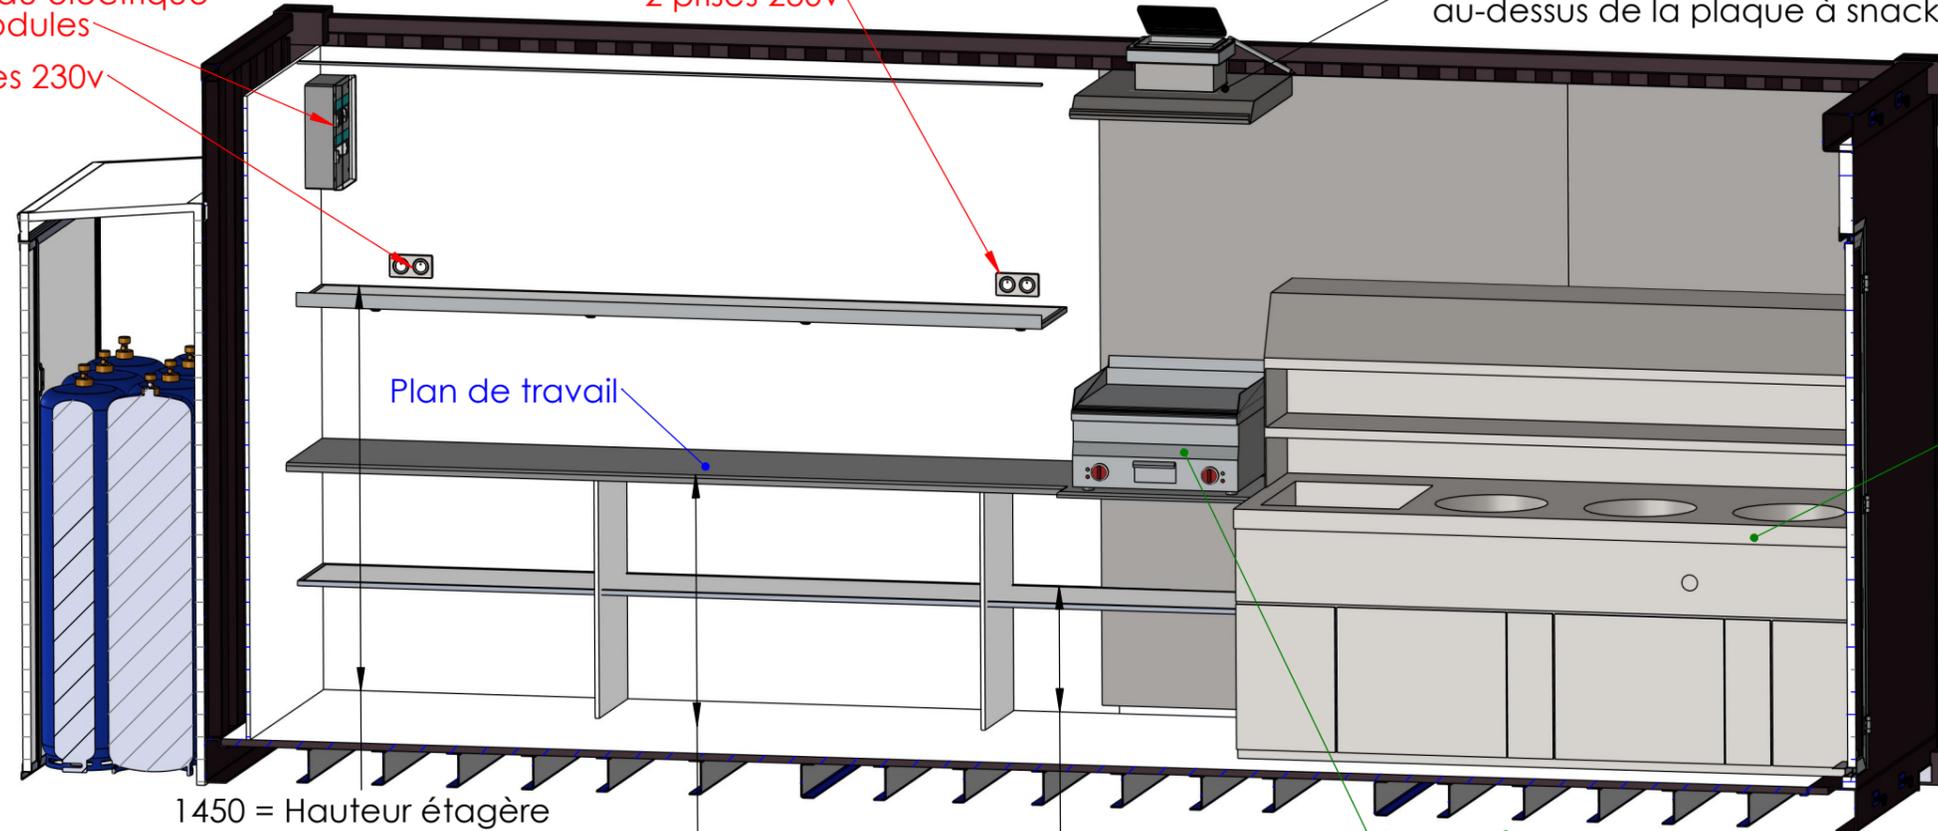

Plan de travail

Friteuse 4 bacs

1450 = Hauteur étagère

900 = Hauteur plan de travail

450 = Hauteur étagère
sous plan de travail

Plaque à snacker gaz
lisse 600x600

Armoire frigorifique 200L
négative

Vitrine réfrigérée à
boissons 3 niveaux noir

Armoire frigorifique 600L
Positive

Distributeur essuie tout et savon

Lavabo encastré
dans le plan de vente

Chauffe eau
électrique instantané

Plan de vente
polyester

2 prises 230v
1 sous tiroir caisse
1 derrière congélateur

- Nota:**
1) Les plans sont cotés avec une tolérance de construction $\pm 10\text{mm}$
2) Ce plan est la représentation graphique des documents contractuels (bon de commande et descriptif).
3) BCC s'autorise à ajouter des modifications en cours de production.
4) Toutes modifications de ce plan fait l'objet d'un avenant au bon de commande et génère des plus et moins values.
5) Le plan et l'avenant éventuel sont à renvoyer signés à REA-LYS sous 8 jours.
6) Pour la mise en production, le plan doit être signé sans annotation manuscrite.
7) S'il y a des annotations manuscrites, celles-ci doivent être validées par le bureau d'études.
8) Après validation du bureau d'études un nouveau plan sera envoyé pour signature.


REA-LYS		CLIENT		REPRESENTANT	
NOM:	SIMON	NOM:		NOM:	
DATE:	12/10/2022	DATE:		DATE:	
SIGNATURE:	AS	SIGNATURE:		SIGNATURE:	

0	12/10/2022	AS	Création de plan
IND	DATE	NOM	OBJET

AFFAIRE: Planechi

	Dessiné par : AS	DESIGNATION: PLAN D'ENSEMBLE
	Plan N°	
Date de création : jeudi 28 avril 2022 15:45:48		

REA-LYS Tél: 03 20 17 65 00 Fax: 03 20 48 99 88	Z.A.E des 3 Tilleuls 59850 NIEPPE	Feuille 2 sur 3	Echelle 1:25 Format A3
---	--------------------------------------	-----------------	---------------------------

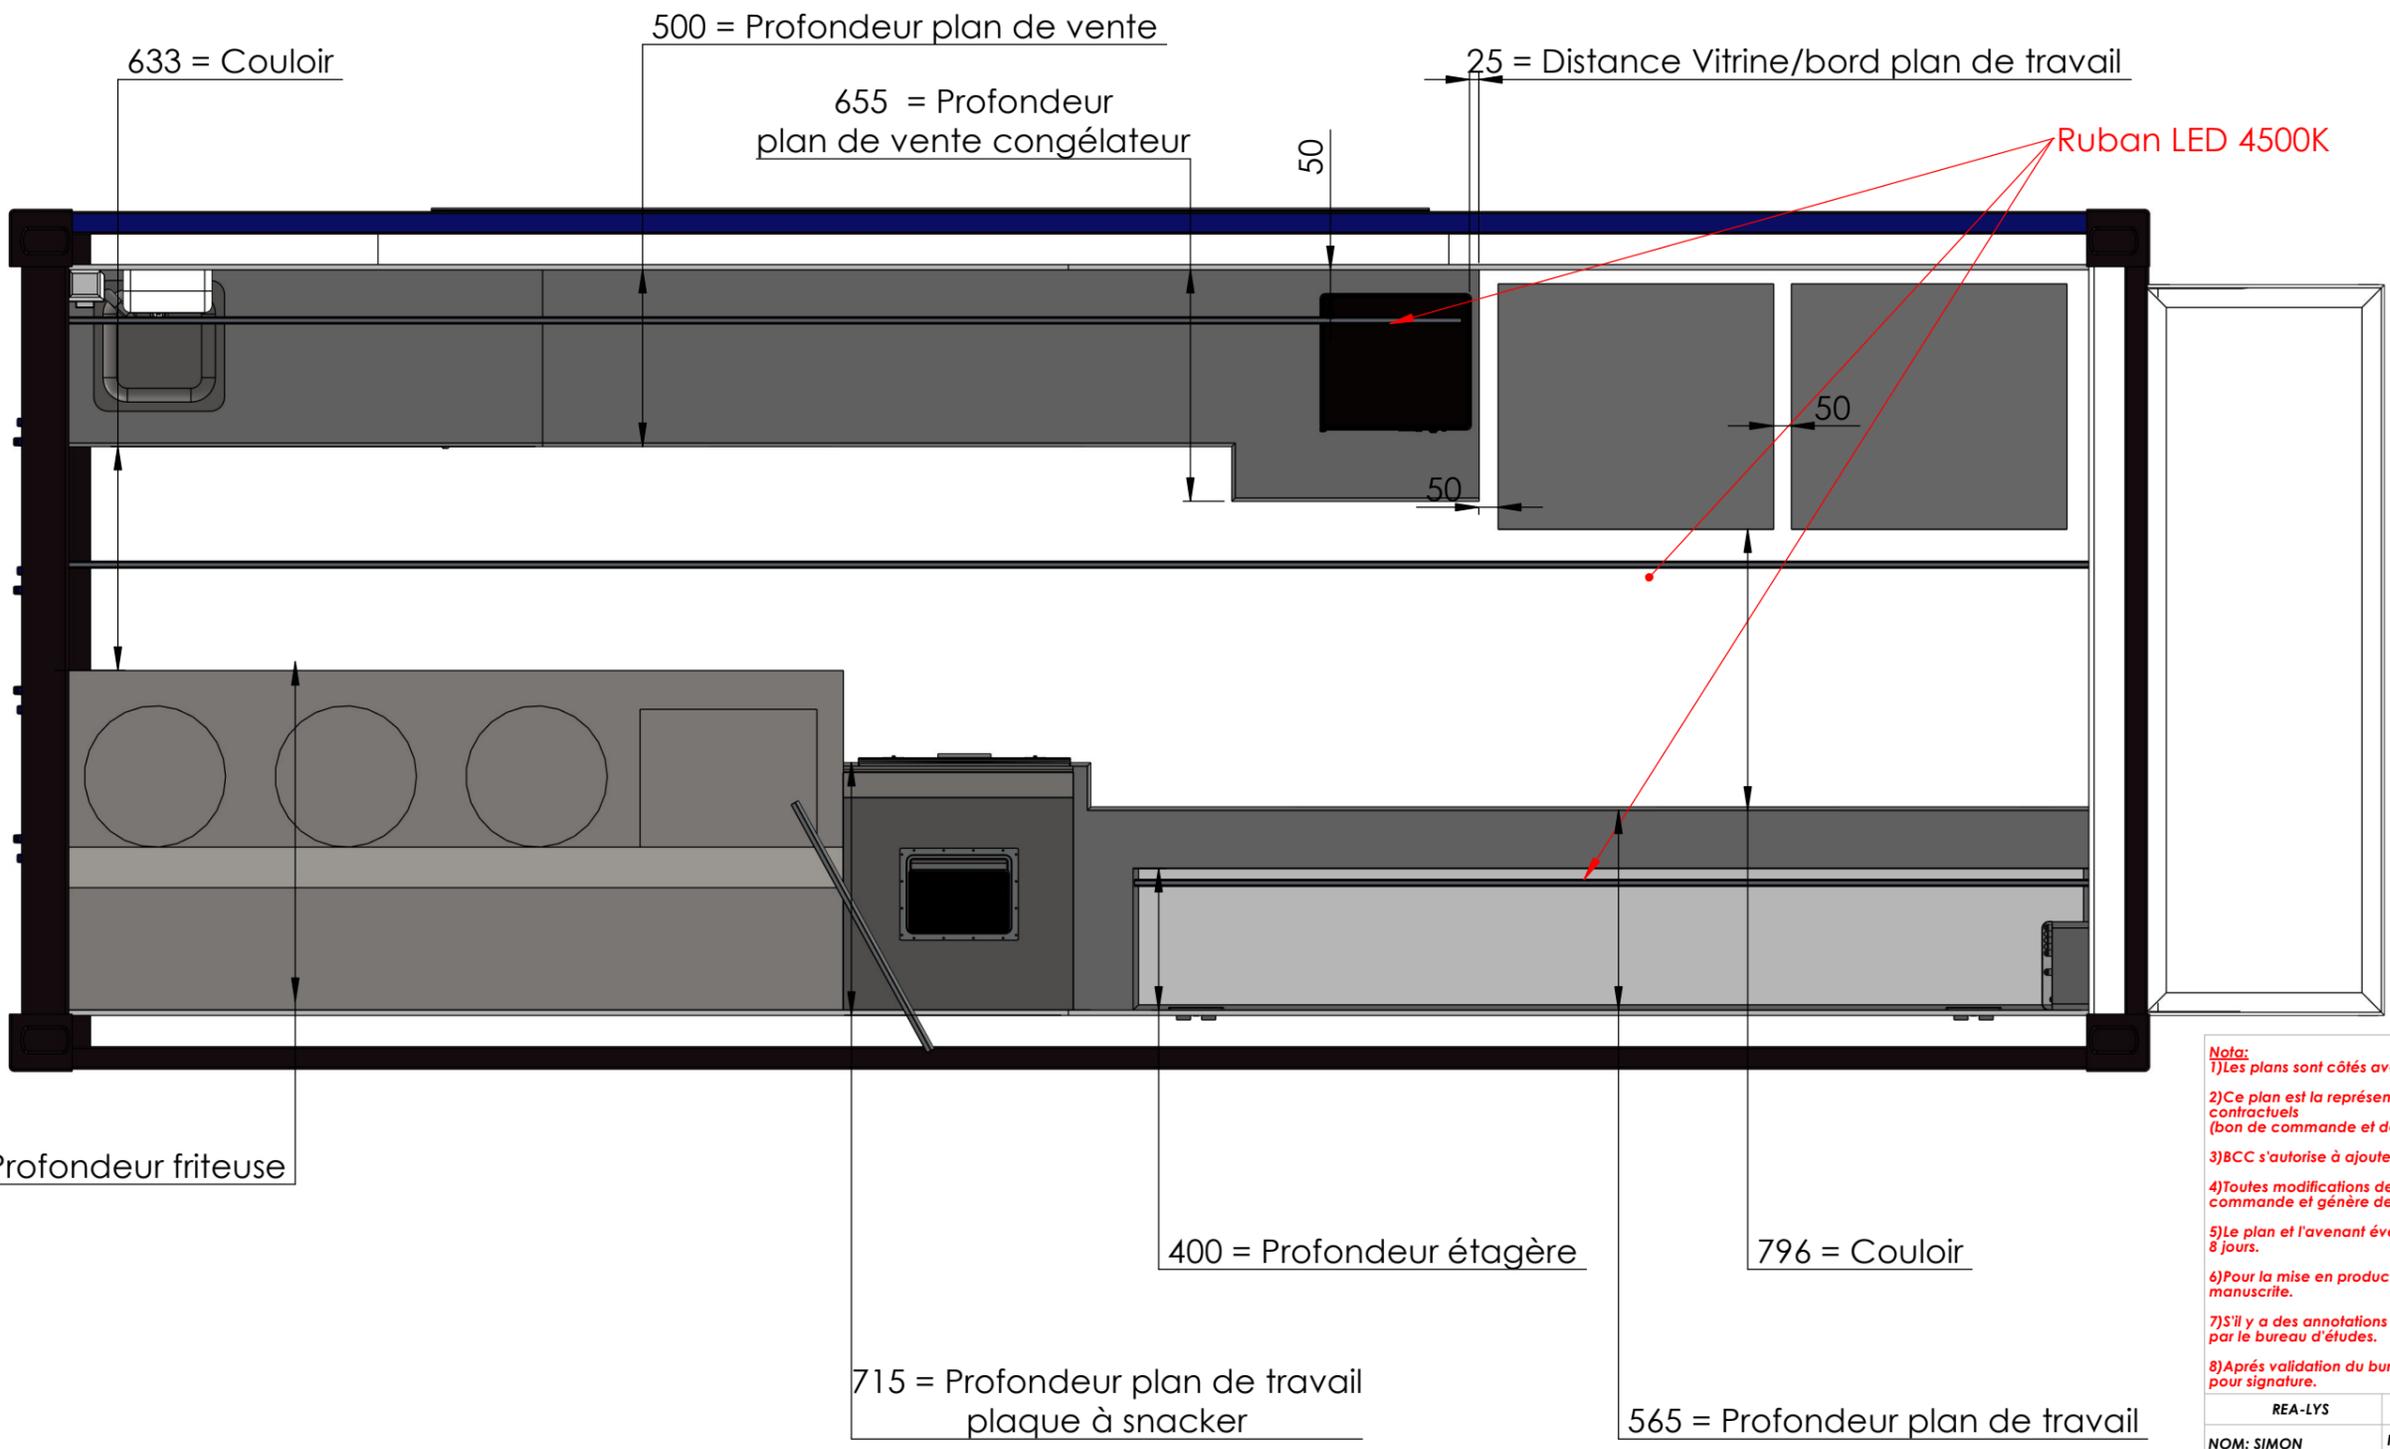

- Nota:**
- 1) Les plans sont cotés avec une tolérance de construction $\pm 10\text{mm}$
 - 2) Ce plan est la représentation graphique des documents contractuels (bon de commande et descriptif).
 - 3) BCC s'autorise à ajouter des modifications en cours de production.
 - 4) Toutes modifications de ce plan font l'objet d'un avenant au bon de commande et génère des plus et moins values.
 - 5) Le plan et l'avenant éventuel sont à renvoyer signés à REA-LYS sous 8 jours.
 - 6) Pour la mise en production, le plan doit être signé sans annotation manuscrite.
 - 7) S'il y a des annotations manuscrites, celles-ci doivent être validées par le bureau d'études.
 - 8) Après validation du bureau d'études un nouveau plan sera envoyé pour signature.

REA-LYS		CLIENT		REPRESENTANT
NOM: SIMON		NOM:		NOM:
DATE: 12/10/2022		DATE:		DATE:
SIGNATURE: AS		SIGNATURE:		SIGNATURE:
0	12/10/2022	AS	Création de plan	
IND	DATE	NOM	OBJET	
AFFAIRE: Planechi				
		Dessiné par : AS		
		DESIGNATION: PLAN D'ENSEMBLE		
		Plan N°		
		Date de création : jeudi 28 avril 2022 15:45:48		
REA-LYS Tél: 03 20 17 65 00 Fax: 03 20 48 99 88		Z.A.E des 3 Tilleuls 59850 NIEPPE		Echelle 1:25 Format A3